

OZNACZENIA

	GRANICA DZIAŁKI
	NIERZEKACZALNA LINIA ZABUDOWY
	PROJEKTOWANE BUDYNKI WIELORODZINNE - 5 KONDYGNACYJNE POZIOM POSADOWIENIA PARTERU
	BUDYNKI ISTNIEJĄCE NA DZIAŁKACH SĄSIEDNICH
	PLAC GOSPODARCZY NA POJ NA ODPADY/PG7 - plac gospodarczy inst. do budynku 7
	WEJŚCIA DO BUDYNKÓW
	PROJEKTOWANE CHODNIKI
	DROGA WEWNĘTRZNA OSIEDLOWA W RAMACH INWESTYCJI GMINNEJ
	PROJEKTOWANE PARKINGI
	PARKING DLA NIEPELNOSPRAWNYCH
	DOJAZD DO PARKINGU I MIEJSC POSTOJOWYCH
	PROJEKTOWANE SPADKI
	ISTNIEJĄCE RZĘDNE
	PROJEKTOWANE RZĘDNE
	PLAC ZABAW - nawierzchnia elastyczna
	OGRODZENIE PLACU ZABAW
	PLACYK REKERACYJNY - nawierzchnia mieszana
	PROJEKTOWANY MUR OPOROWY ŻELBETOWY - MUR „A”, MUR „B”, LAMPY OŚWIETLENIOWE PROJEKTOWANE
	ISTNIEJĄCY HYDRANT P.POŻ
	PLAC POSTOJOWY NA ROWERY
	LAWKI DREWNIANE Z OPARCIEM
	BETONOWE KOSZE NA ŚMIECI
	PROJEKTOWANE DRZEWA I KRZEWY
	TRAWNIKI
	SKARPY DO NIWELACJI
	PROJEKTOWANE SKARPY
	ISTNIEJĄCE KRZEWY SAMOSIEKI DO USUNIĘCIA
	PROJEKTOWANE WPUSTY ULICZNE
	nieczynny deptokład do likwidacji
	nieczynna kanalizacja sanitarna do likwidacji
	nieczynny kabel elektroenergetyczny do likwidacji
	nieczynna sieć wodociągowa do likwidacji
	projektowana instalacja zewnętrzna oświetleniowa
	elektryczna - kablowa, działka nr 199, 211, 201/1, 201/1/2
	projektowana instalacja zewnętrzna kanalizacji deszczowej
	projektowana instalacja zewnętrzna kan. sanitarnej działka 199, 211
	projektowana instalacja zewnętrzna i przyłącze wody
	projektowana sieć i instalacja zewnętrzna ciepłota

ZAGOSPODAROWANIE TERENU - BUDYNEK 7

PÁŤO - PRACOWNIA PROJEKTOWA 71-250 BEZRZECZE UL. RAJSKA 1 tel. 693 226 079

PROJEKT TECHNICZNY
 PLANŠZA PODSTAWOWA - BUDYNEK 7

Investor: KARLINSKIE TOWARZYSTWO BUDOWNICTWA
 ul. Karłinska 7, 03-230 Karłino ul. Wojska Polskiego 1

Projektant: MAŁGORZATA ADAMCZYK
 ul. Karłinska 7, 03-230 Karłino

Podpis: 32152792


Pracownia: BUDOWA BUDYNKÓW WIELORODZINNYCH nr 6 i nr 7
 ul. Karłinska 7, 03-230 Karłino

Wzrost zagospodarowania terenu i infrastruktury technicznej
 - osiedle Biedronka przy ul. Karłinskiej w Karłinie
 dz.nr 198, 199, 200, 201/1, 201/2, 211 obręb 0003 Karłino

data oprac.: 08. 2021

nr rys.: 1/1b7

Skala: 1:500

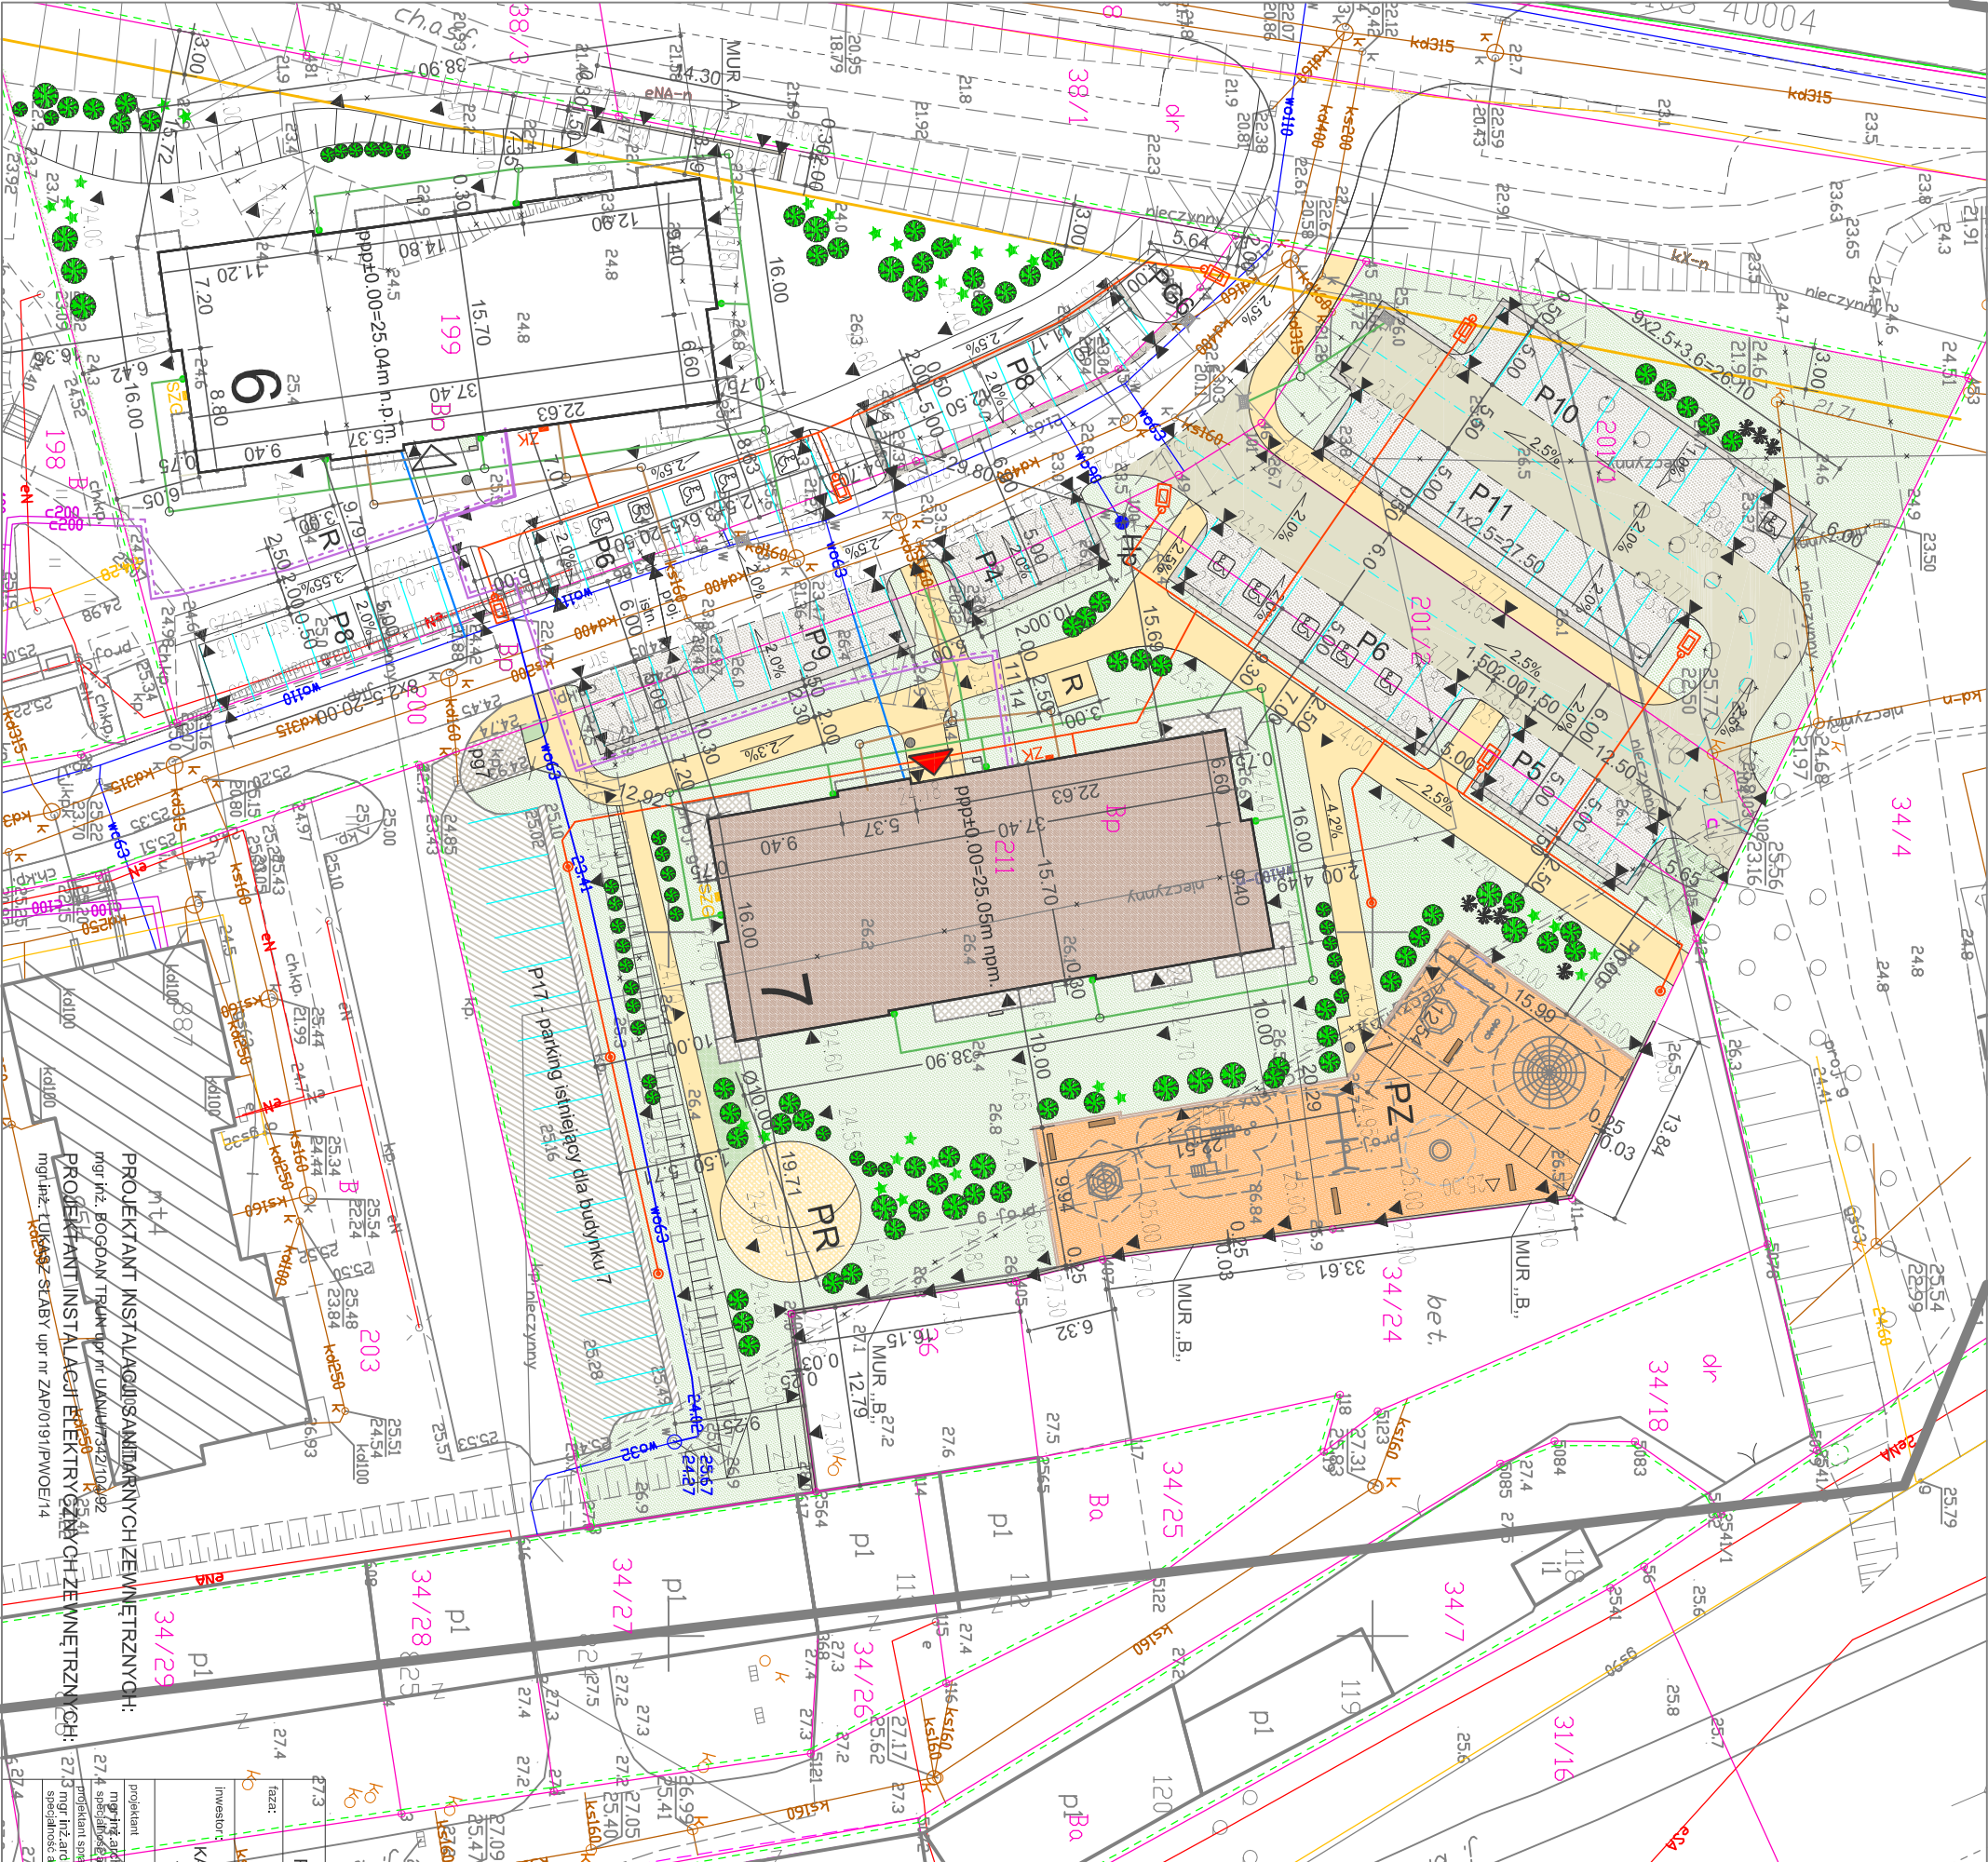

PROJEKTANT INSTALACJI SANITARNYCH ZEWNĘTRZNYCH:
 mgr inż. BOGDAN TRĄDZIŃSKI
 PROJEKTANT INSTALACJI ELEKTRYCZNYCH ZEWNĘTRZNYCH:
 mgr inż. TUDZAN STABY upr. nr ZAP/0191/PW/OE/14