


ZNACZENIA

	GRANICA DZIAŁKI
	NIERZEKARZALNA LINIA ZABUDOWY
	PROJEKTOWANE BUDYNKI WIELORODZINNE - 5 KONDYGNACYJNE
	POZIOM POSADOWIENIA PARTERU
	BUDYNKI ISTNIEJĄCE NA DZIAŁKACH SASIEDNICH
	PLAC GOSPODARZY NA POJEJMNIKI NA ODPADY
	WEJŚCIE DO BUDYNKU
	PROJEKTOWANE CHODNIKI
	DROGA WEWNĘTRZNA OSIEDLOWA W RAMACH INWESTYCJI GMINNEJ
	PROJEKTOWANE PARKINGI
	PARKING DLA NIEPEŁNOSPRAWNYCH
	DOJAZD DO PARKINGU I MIEJSC POSTOJOWYCH
	PROJEKTOWANE SPADKI
	ISTNIEJĄCE RZĘDNE
	PROJEKTOWANE RZĘDNE
	PLAC ZABAW - nawierzchnia elastyczna
	OGRODZENIE PLACU ZABAW
	PLACYK REKREACYJNY - nawierzchnia mieszana
	PROJEKTOWANY MUR OPOROWY ŻELBETOWY - MUR „A”, MUR „B”,
	LAMPY OŚWIETLIENIOWE PROJEKTOWANE
	ISTNIEJĄCY HYDRANT P.POŻ
	PLAC POSTOJOWY NA ROWERY
	LAWKI DREWNIANE Z OPARCIEM
	BETONOWE KOSZE NA ŚMIECI
	PROJEKTOWANE DRZEWA I KRZEWY
	TRAWNIKI
	SKARPY DO NIWELACJI
	PROJEKTOWANE SKARPY

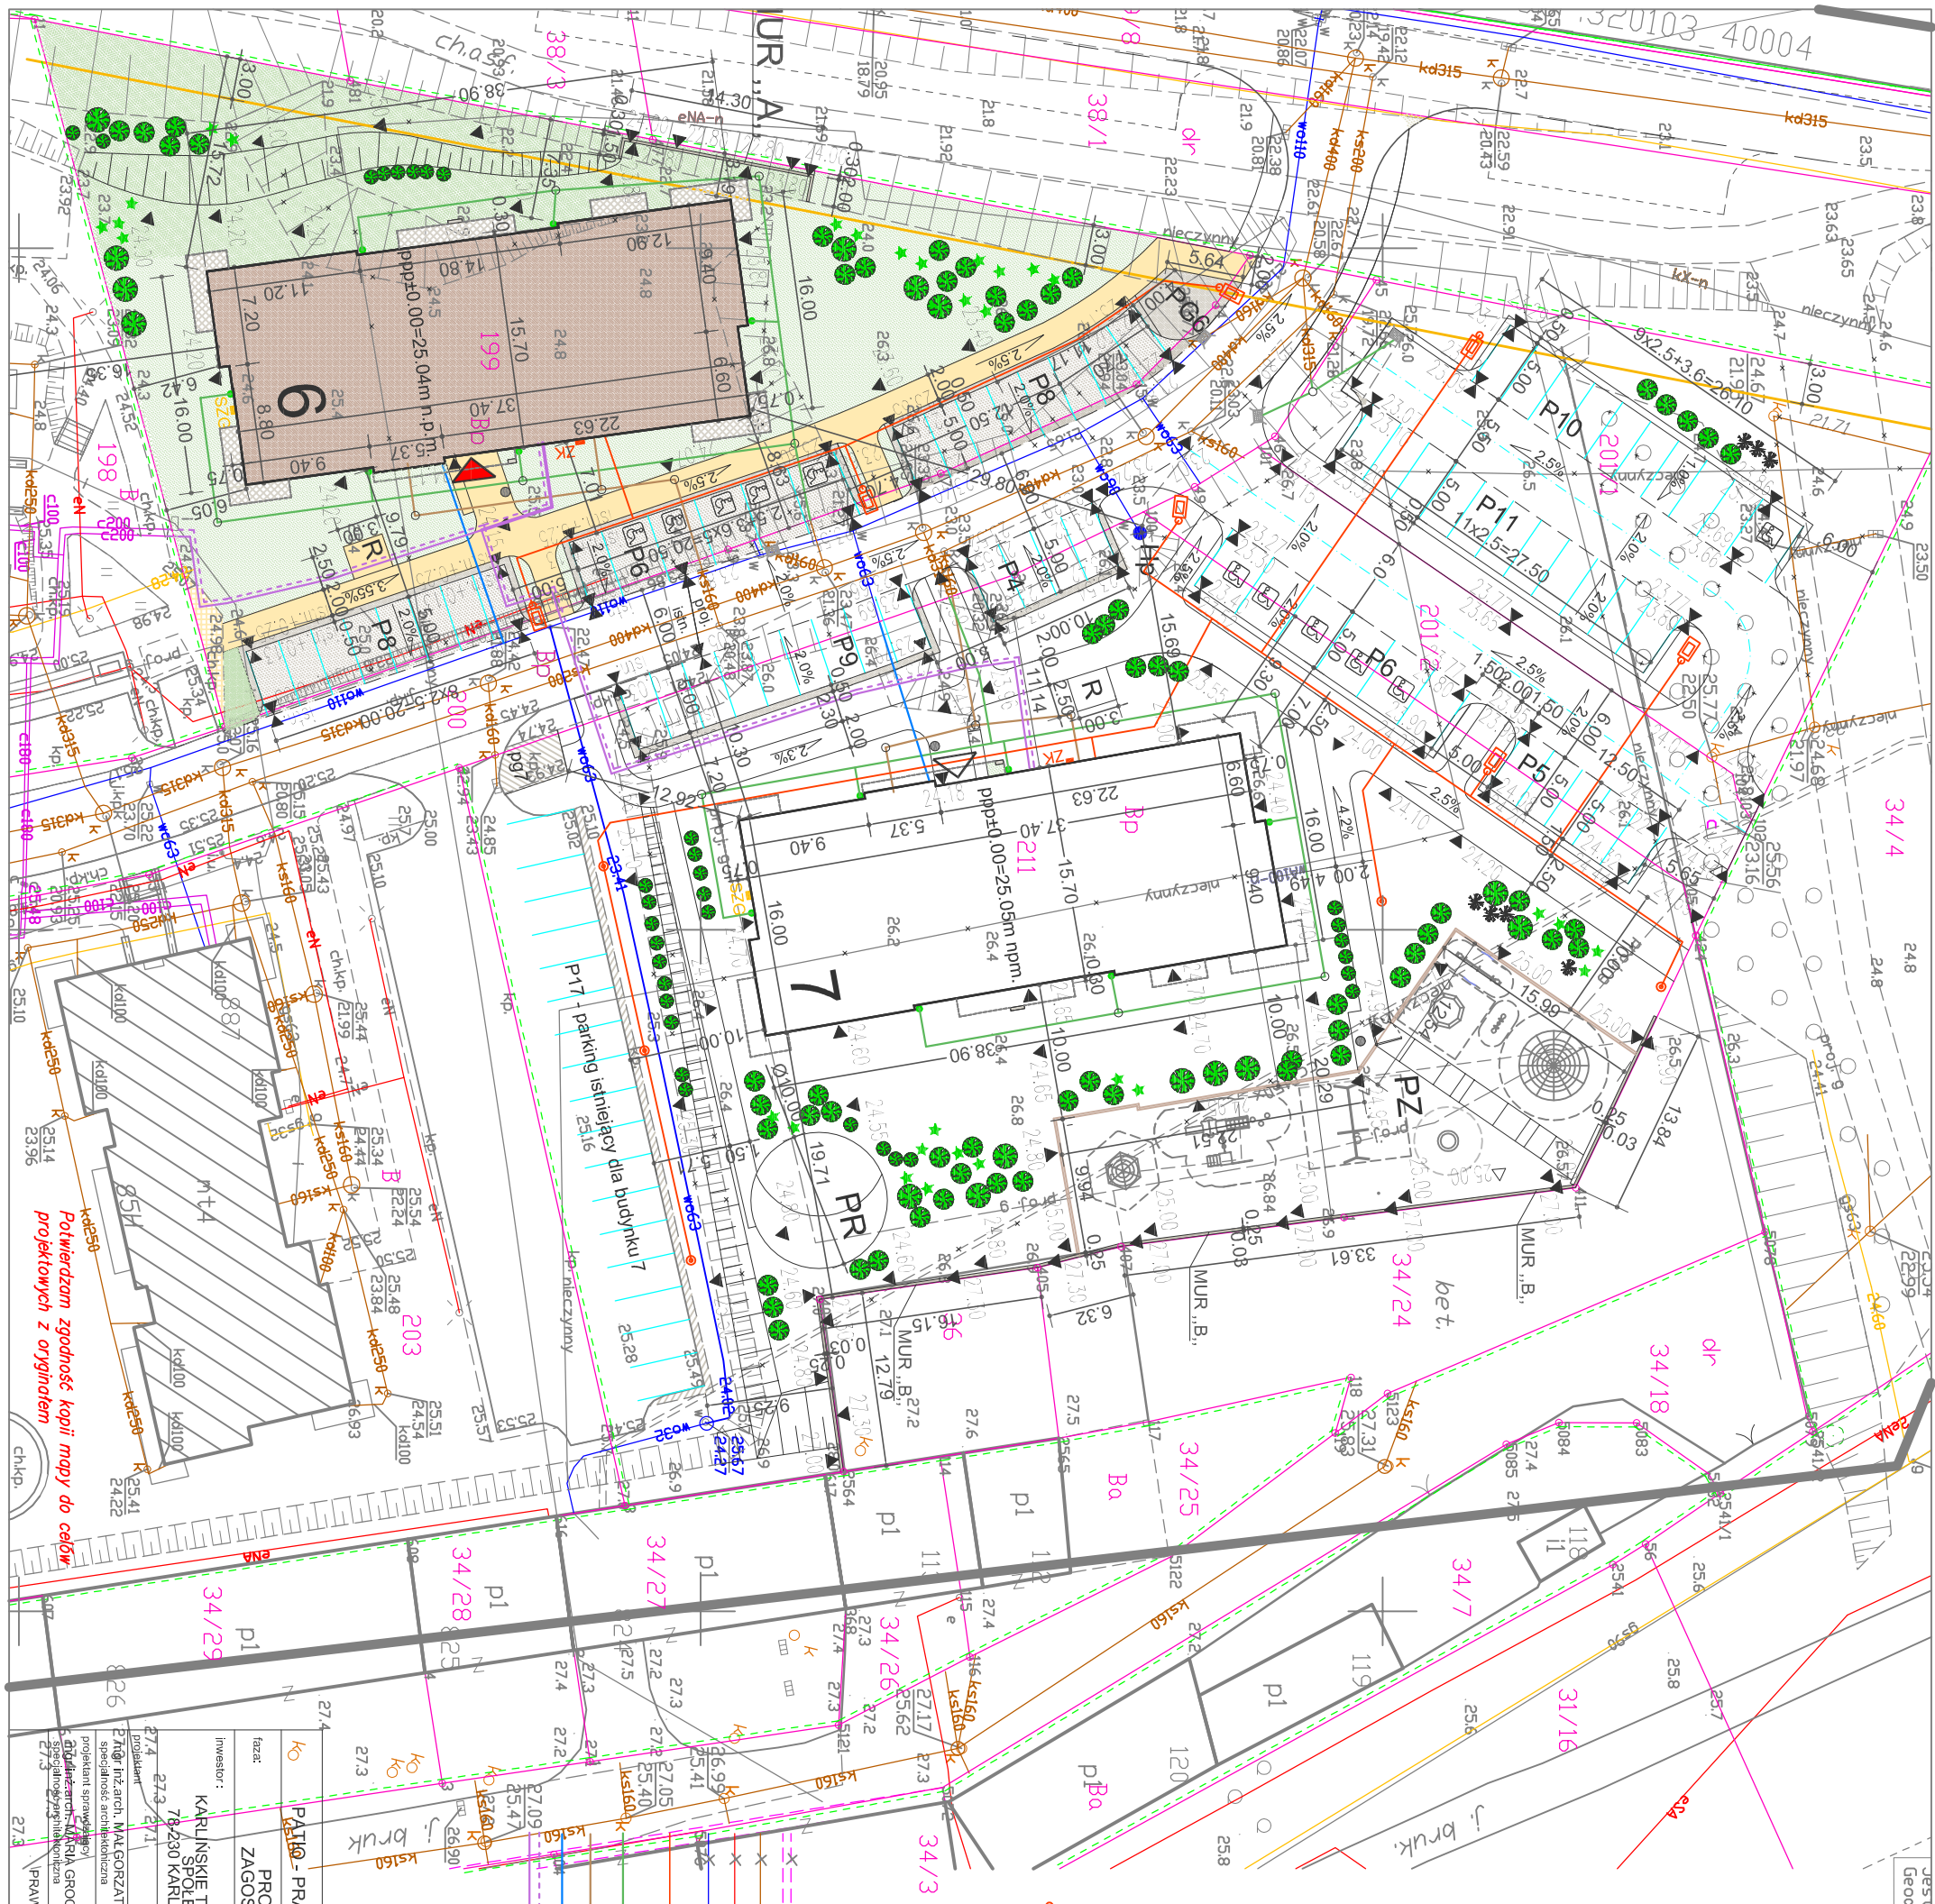

Projektowa zgodność kopii mapy do celów projektowych z oryginałem

ZAGOSPODAROWANIE TERENU - BUDYNEK 6

PROJEKTANT INSTALACJI SANITARNYCH ZEWNĘTRZNYCH: mgr inż. BOGDAN TRUN upr nr UAN/UT/342/104/92	
PROJEKTANT INSTALACJI ELEKTRYCZNYCH ZEWNĘTRZNYCH: mgr inż. ŁUKASZ SŁABY upr nr ZAP/0191/PWDE/14	
ZAGOSPODAROWANIE TERENU - BUDYNEK 6	
Inwestor: KARLIŃSKIE TOWARZYSTWO BUDOWNICTWA SPOŁECZNEGO SP. Z O.O. 78-230 KARLIŃKO ul. Wojska Polskiego 1	adres obiektu budowlanego: 78-230 Karlińko ul. Koszalińska dz. nr 199, 199/200, 201/1, 201/2, 211 obręb 0003, jednostka ewid. Karlińko
Projektant: ZAGOSPODAROWANIE TERENU	nr rys.: 1/b6
Inżynier: PLANIJA PODSTAWOWA - BUDYNEK B6	skala: 1:500
Nr upr.: 6/SZ/90	data oprac.: 04. 2022
Podpis: Budowna budynków wielorodzinnych nr 61 nr 7	
nazwa zamierzenia budowlanego: wraz z zagospodarowaniem terenu i infrastrukturą techniczną - osiedle Biedronka przy ul. Koszalińskiej w Karlinie dz.nr 199, 199/200, 201/1, 201/2, 211 obręb 0003 Karlińko	
PRAWA AUTORSKIE ZASTRZEŻONE - projekt chroniony prawem autorskim zgodnie z art. 11 nast. Ustawy o Prawie Autorskim Prawach Pokrewnych z dn. 4 lutego 1994r. (tekst jednolity z 23.10.2023)	